


Схема границ земельного участка

Объект: Нестационарный объект
 Местоположение: Московская область, городской округ Подольск, Подольское лесничество,
 Подольское участковое лесничество, квартал 32, выдел 3, кадастровый квартал 50:27:0020709.
 Площадь земельного участка: 6,0 кв.м.
 Категория земель: Земли лесного фонда
 Вид разрешенного использования: –

Геоданные МСК-50

Имя точки	X, м	Y, м	Дирекцион. угол	S, м
1	429 386,44	2 191 933,95	71° 55,5'	2,00
2	429 387,06	2 191 935,85	162° 11,5'	3,00
3	429 384,20	2 191 936,77	252° 11,5'	2,00
4	429 383,59	2 191 934,86	342° 11,5'	2,99
1	429 386,44	2 191 933,95		

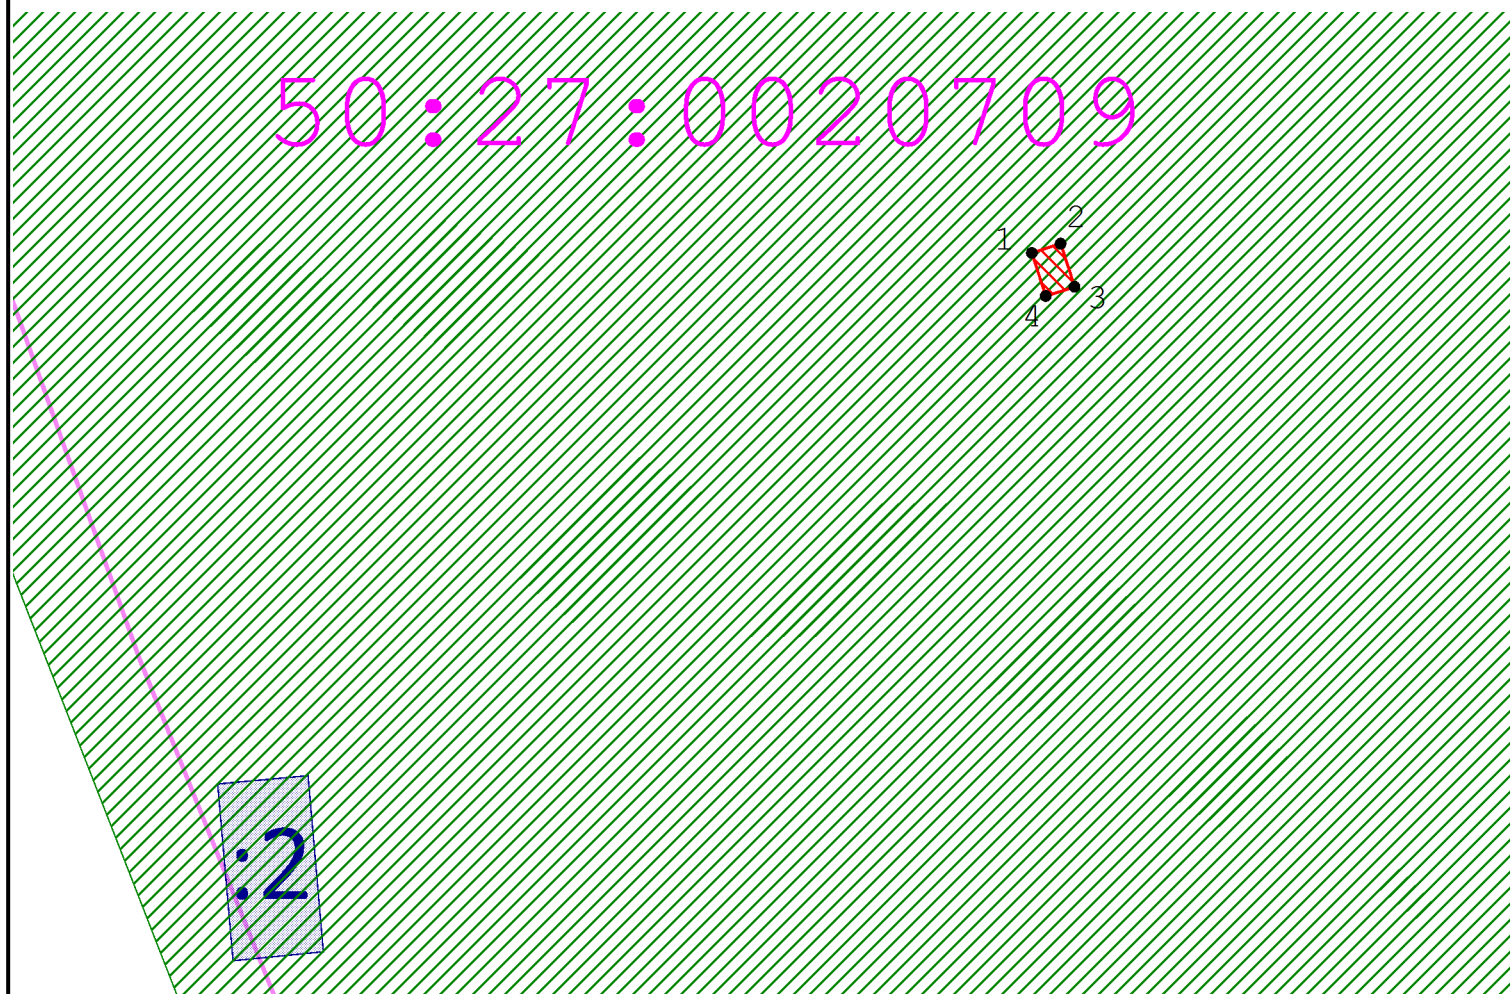

Масштаб 1:500

Экспликация земель

Общая площадь всего	6.0 кв.м.
В том числе:	
Лесные земли:	
покрытые лесной растительностью	0 кв.м.
покрытые лесными культурами	0 кв.м.
лесные питомники, плантации.	0 кв.м.
не покрытые лесной растительностью	6.0 кв.м.

Описание границ

от 1 до 1 - земли лесного фонда (Подольское лесничество, Подольское участковое лесничество, квартал 32, выдел 3.)

Подъезд осуществляется по существующим дорогам общего пользования.

Сведения о природных, культурных и прочих охраняемых объектах отсутствуют.

Условные обозначения:

- испрашиваемый земельный участок
- обозначение поворотной точки испрашиваемого земельного участка
- граница испрашиваемого земельного участка
- границы земель лесного фонда
- граница кадастрового квартала
- обозначение кадастрового квартала
- кадастровый номер земельного участка
- граница земельного участка по сведениям ЕГРН

Заявитель:

Исполнитель:
